


A type | 3LDK

住居専有面積 / 81.25㎡ (約24.57坪)
バルコニー面積 / 30.77㎡ (約 9.30坪)

SELECT PLAN

10階	A (1001)	BI (1002)	C (1003)	D (1004)	E (1005)	BE (1006)	F (1007)
9階	A (901)	BI (902)	C (903)	D (904)	E (905)	BE (906)	F (907)
8階	A (801)	BI (802)	C (803)	D (804)	E (805)	BE (806)	F (807)
7階	A (701)	BI (702)	C (703)	D (704)	E (705)	BE (706)	F (707)
6階	A (601)	BI (602)	C (603)	D (604)	E (605)	BE (606)	F (607)
5階	A (501)	BI (502)	C (503)	D (504)	E (505)	BE (506)	F (507)
4階	A (401)	BI (402)	C (403)	D (404)	E (405)	BE (406)	F (407)
3階	A (301)	BI (302)	C (303)	D (304)	E (305)	BE (306)	F (307)
2階	A (201)	BI (202)	C (203)	D (204)	E (205)	BE (206)	F (207)
1階	駐車場			エントランス		G (101)	

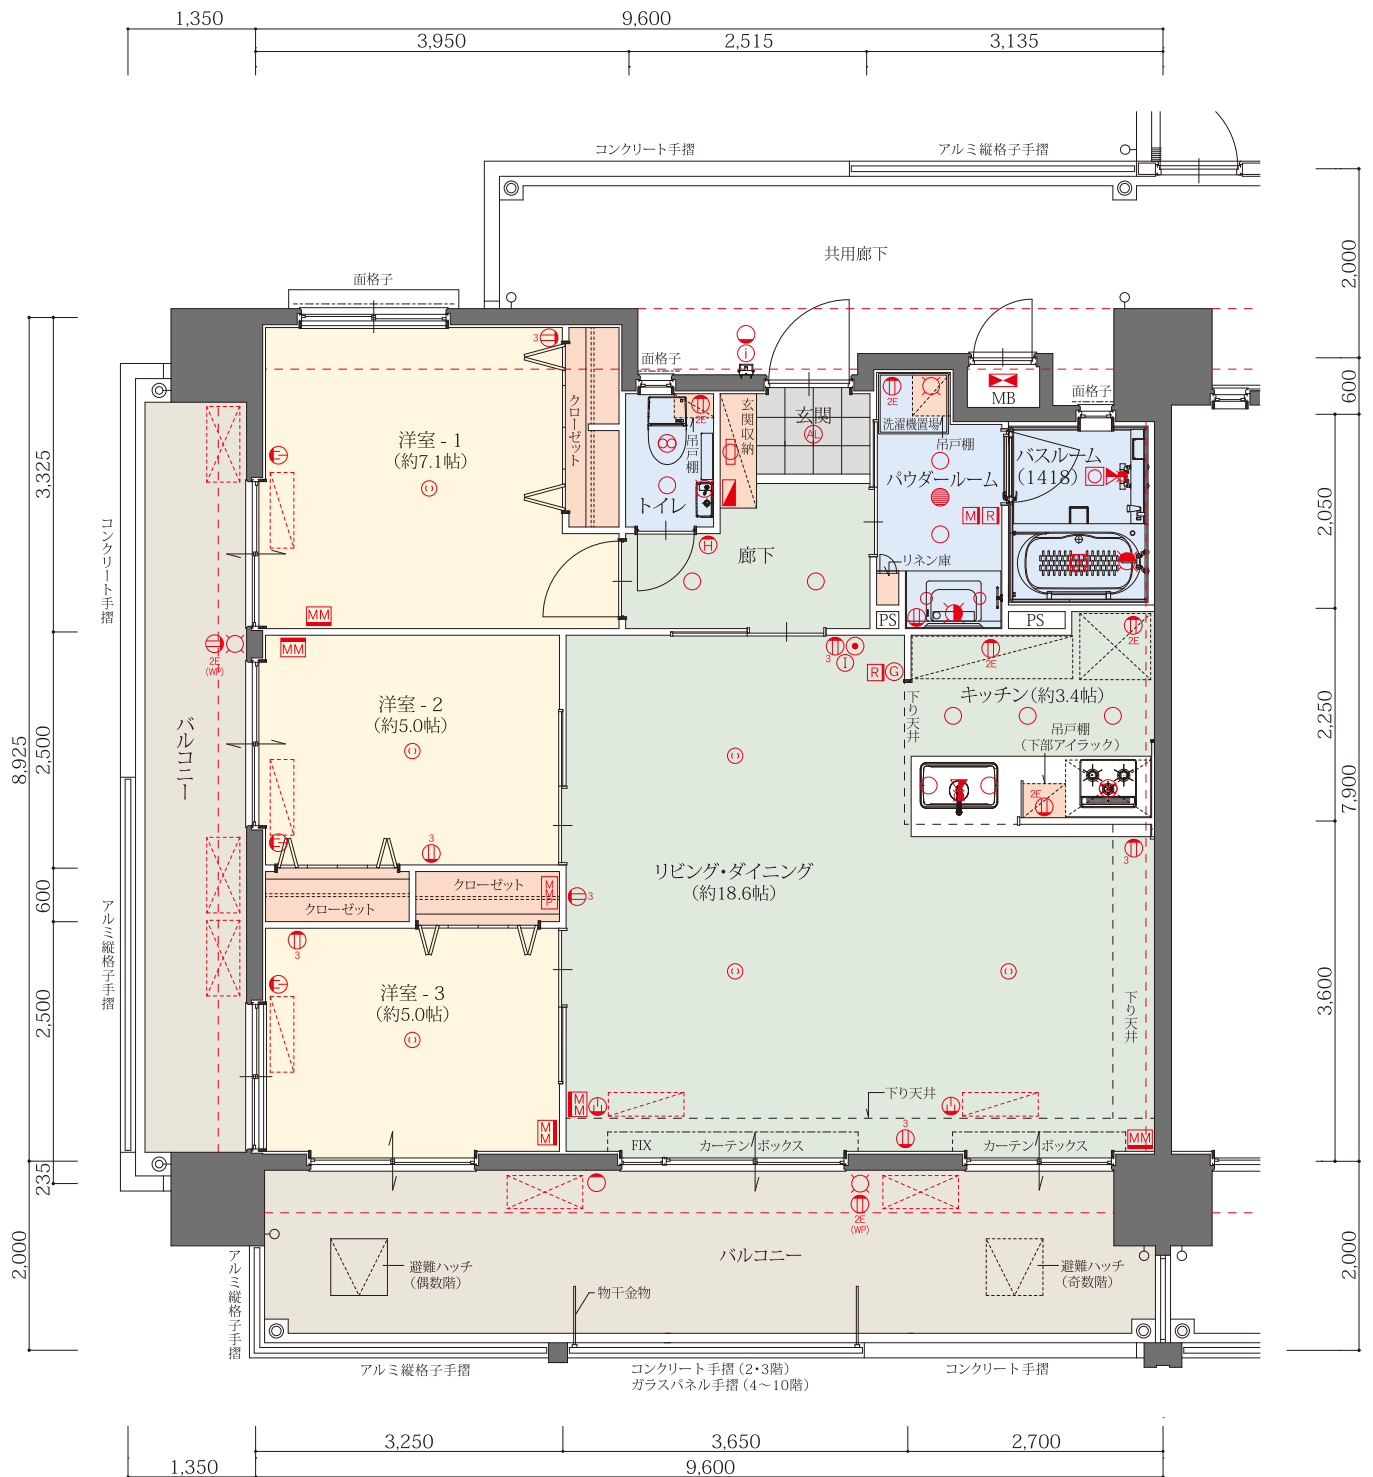

※縮尺:約1/80 ※単位:mm

※設計・設備・仕様は施工の都合上、または行政指導上、一部変更になる場合があります。予めご了承ください。※建築基準法及び行政指導・近隣との協議・プライバシー配慮の為、窓ガラスについては網入ガラス、網入型板ガラス等になる場合があります。また、窓及びバルコニーに目隠しパネルが取り付けられる場合があります。

(凡例) 図面中の記号は次の通りです。

- | | | | | | |
|---------------------|--|-------------------|--------------|-------------|---------------|
| ① 1口コンセント | MM マルチメディアコンセント
アース付2口コンセント
テレビ用アウトレット、電話用アウトレット
LAN用アウトレット | ④ ダウンライト (オートライト) | Ⓜ ガス警報器 | Ⓜ 水栓 | MB メーターボックス |
| ③ 3口コンセント | ⑤ 電話用アウトレット | ⑤ インターホン (親機) | Ⓜ レンジフード・換気扇 | Ⓜ 混合水栓 | PS バイパススペース |
| 2E アース付2口コンセント | ⑥ 引掛シーリング | ⑤ インターホン (子機) | Ⓜ 浴室換気暖房乾燥機 | Ⓜ シャワー付混合水栓 | ▽ 避難ハッチ (偶数階) |
| 2E WP アース付2口防水コンセント | ⑦ 下掛シーリング | ⑤ プラケット照明 | Ⓜ 副吸込口 | Ⓜ 給湯リモコン | ▽ 避難ハッチ (奇数階) |
| Ⓜ エアコン用コンセント | ⑧ ダウンライト | Ⓜ 棚下灯 | Ⓜ MMP 情報分電盤 | Ⓜ 浴室換気リモコン | ▽ 避難ハッチ降下位置 |
| | | Ⓜ 保安灯 | Ⓜ 分電盤 | Ⓜ エアコン室内機位置 | |
| | | | Ⓜ 給湯器 | Ⓜ エアコン室外機位置 | |